


נספח א

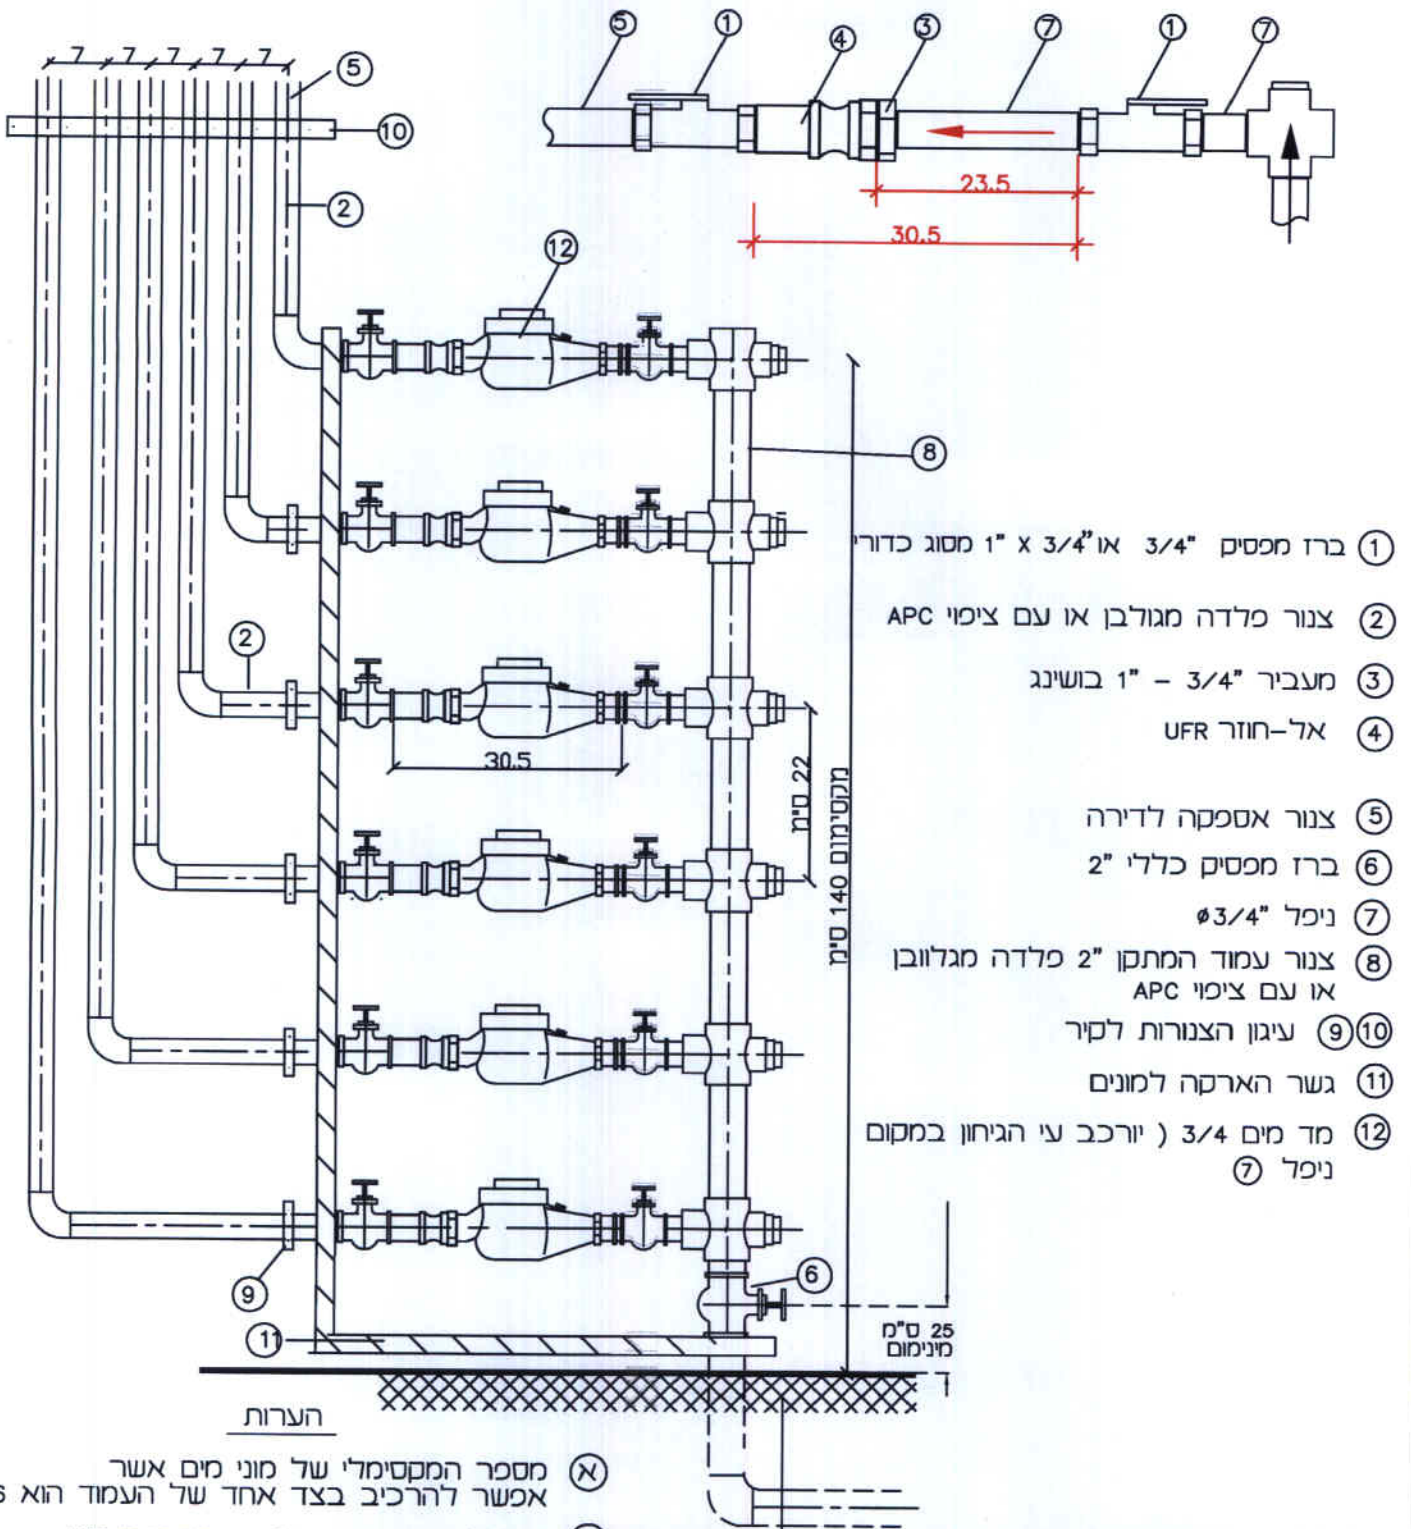

הגיחון מפעלי מים וביוב ירושלים בע"מ			
המחלקה הטכנית מים			
מס ת"ס ראשי	701-034	מס ת"ס תאום	
דוגמא להתקנת מדי מים דירתיים על חנוכיות		התכנית	
נערך	בקר	שרטט	דבלה שושנה
תאריך 20.10.96		04-163-74	
תאריך עדכון		2.94	10.96